


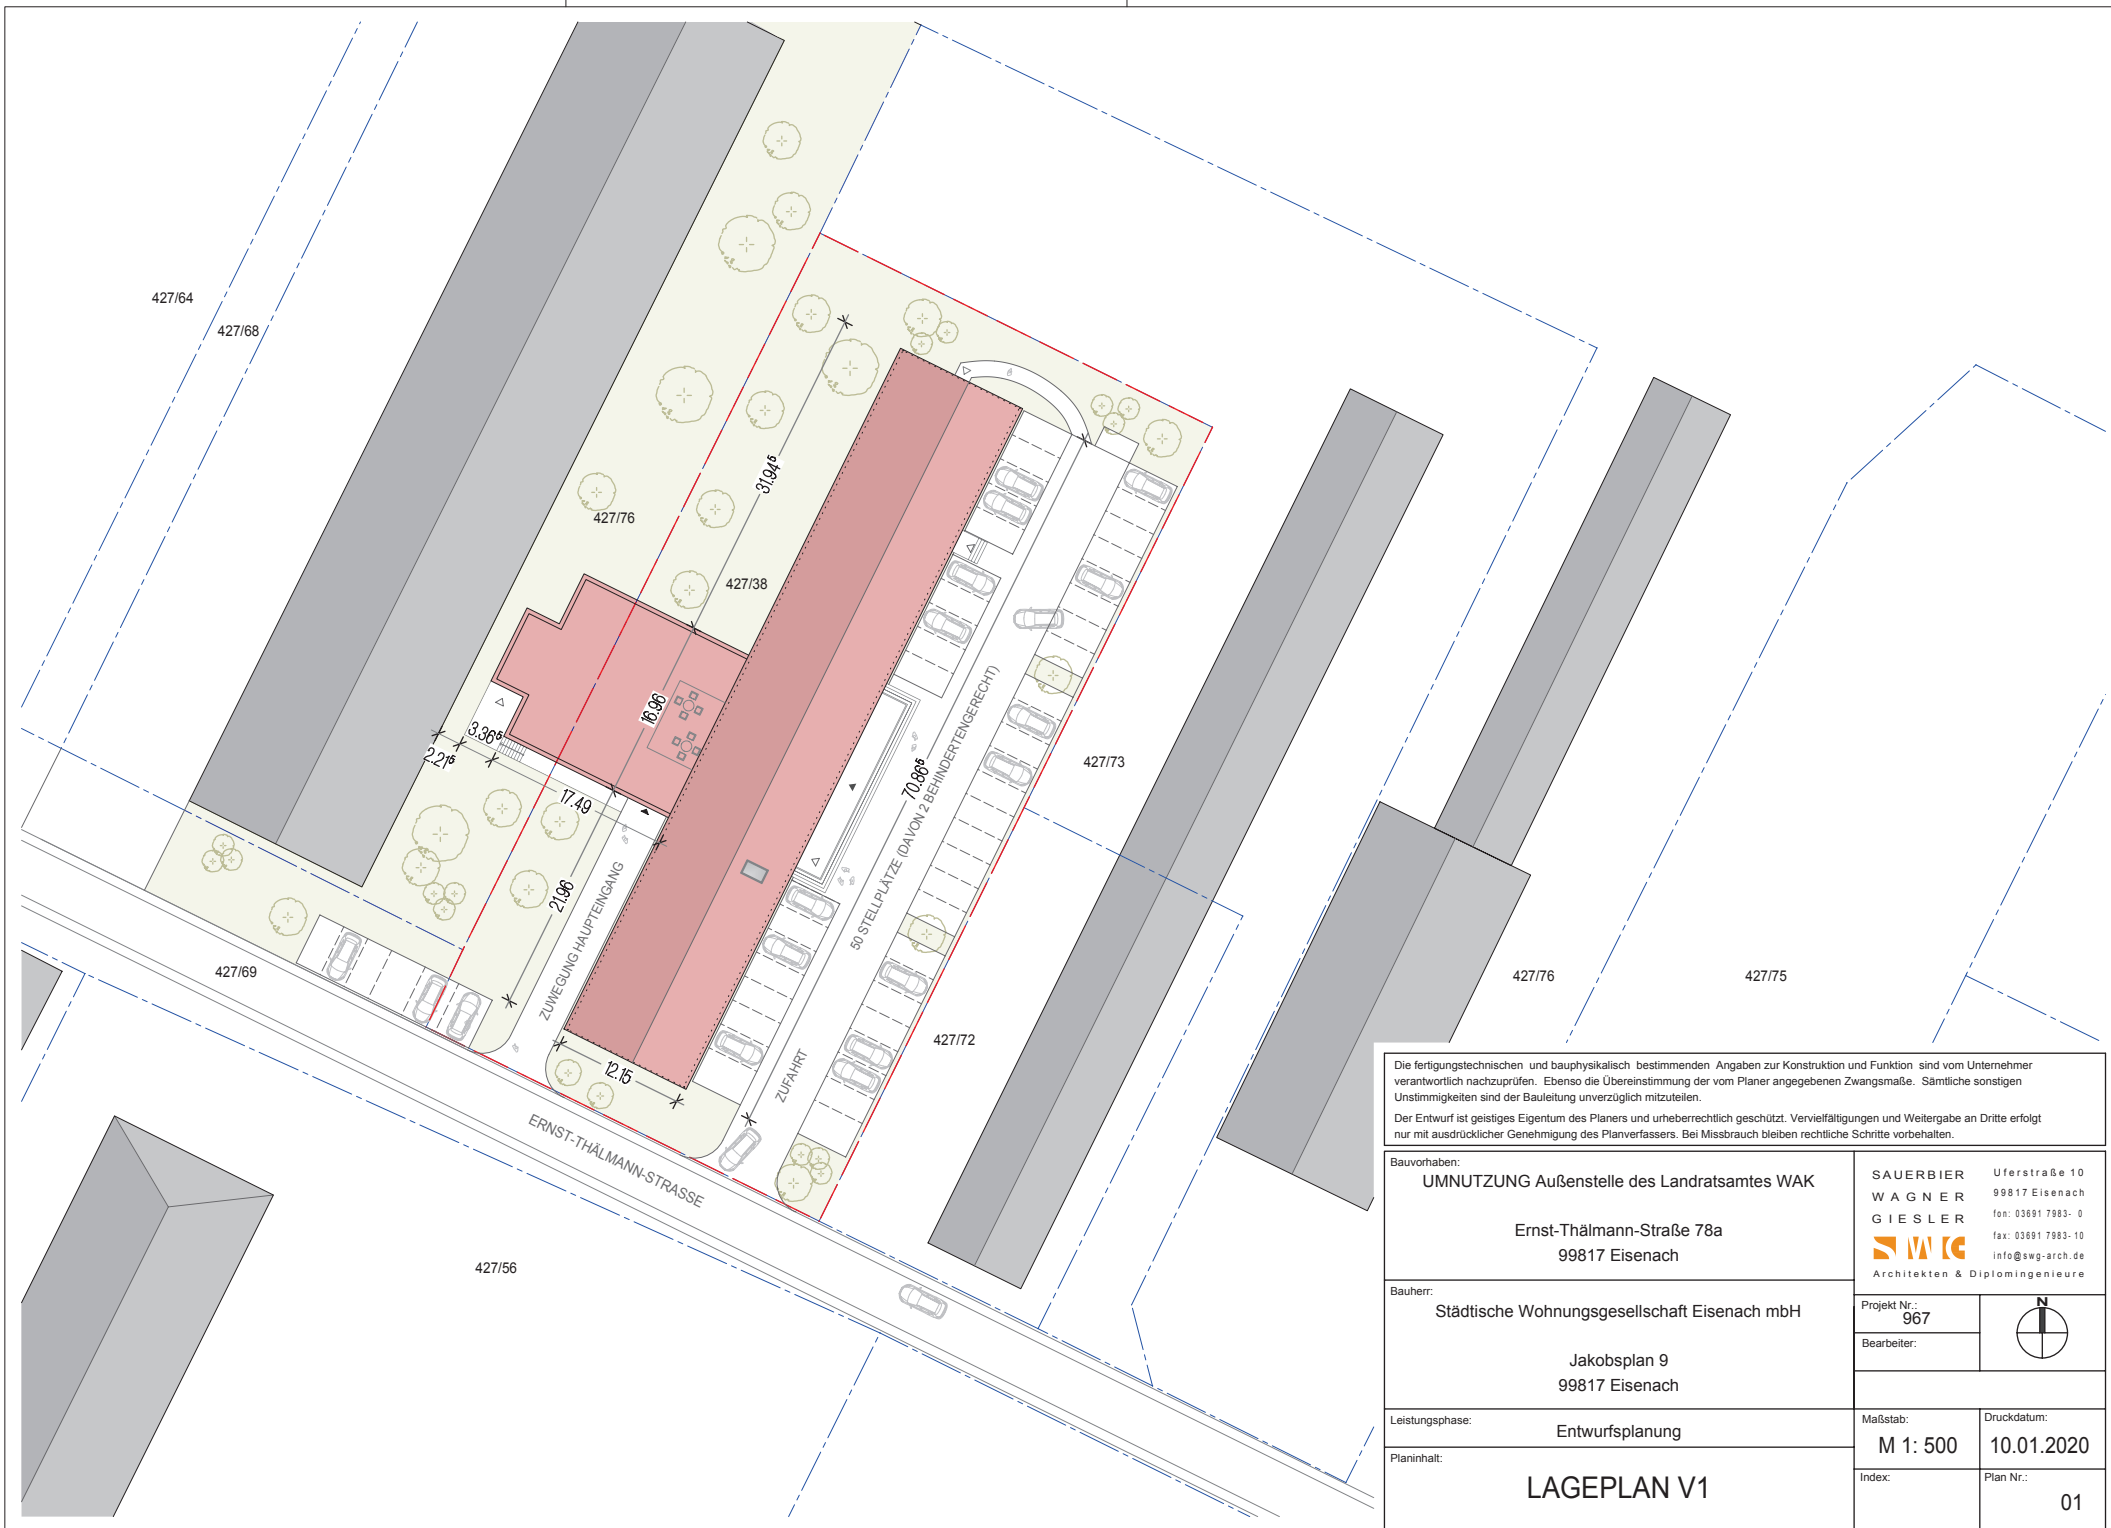

Die fertigungstechnischen und bauphysikalisch bestimmenden Angaben zur Konstruktion und Funktion sind vom Unternehmer verantwortlich nachzuprüfen. Ebenso die Übereinstimmung der vom Planer angegebenen Zwangsmaße. Sämtliche sonstigen Unstimmigkeiten sind der Bauleitung unverzüglich mitzuteilen.

Der Entwurf ist geistiges Eigentum des Planers und urheberrechtlich geschützt. Vervielfältigungen und Weitergabe an Dritte erfolgt nur mit ausdrücklicher Genehmigung des Planverfassers. Bei Missbrauch bleiben rechtliche Schritte vorbehalten.

Bauvorhaben: UMNUTZUNG Außenstelle des Landratsamtes WAK		SAUERBIER Uferstraße 10 WAGNER 99817 Eisenach GIESLER fon: 03691 7893-0 Architekten & Diplomingenieure fax: 03691 7893-10 info@swg-arch.de	
Ernst-Thälmann-Straße 78a 99817 Eisenach			
Bauherr: Städtische Wohnungsgesellschaft Eisenach mbH		Projekt Nr.: 967	
Jakobsplan 9 99817 Eisenach		Bearbeiter:	
Leistungsphase:	Entwurfsplanung	Maßstab: M 1: 500	Druckdatum: 10.01.2020
Planinhalt:	LAGEPLAN V1	Index:	Plan Nr.: 01