



Landesamt für Vermessung und Geoinformation
Katasterbereich Gotha


Schloßberg 1
99867 Gotha

Auszug aus dem Liegenschaftskataster

Liegenschaftskarte 1:500

Erstellt am 14.04.2010
Datum Aktualität 11.04.2010

Flurstück: 91
Flur: 1
Gemarkung: Geisa
Gemeinde: Geisa

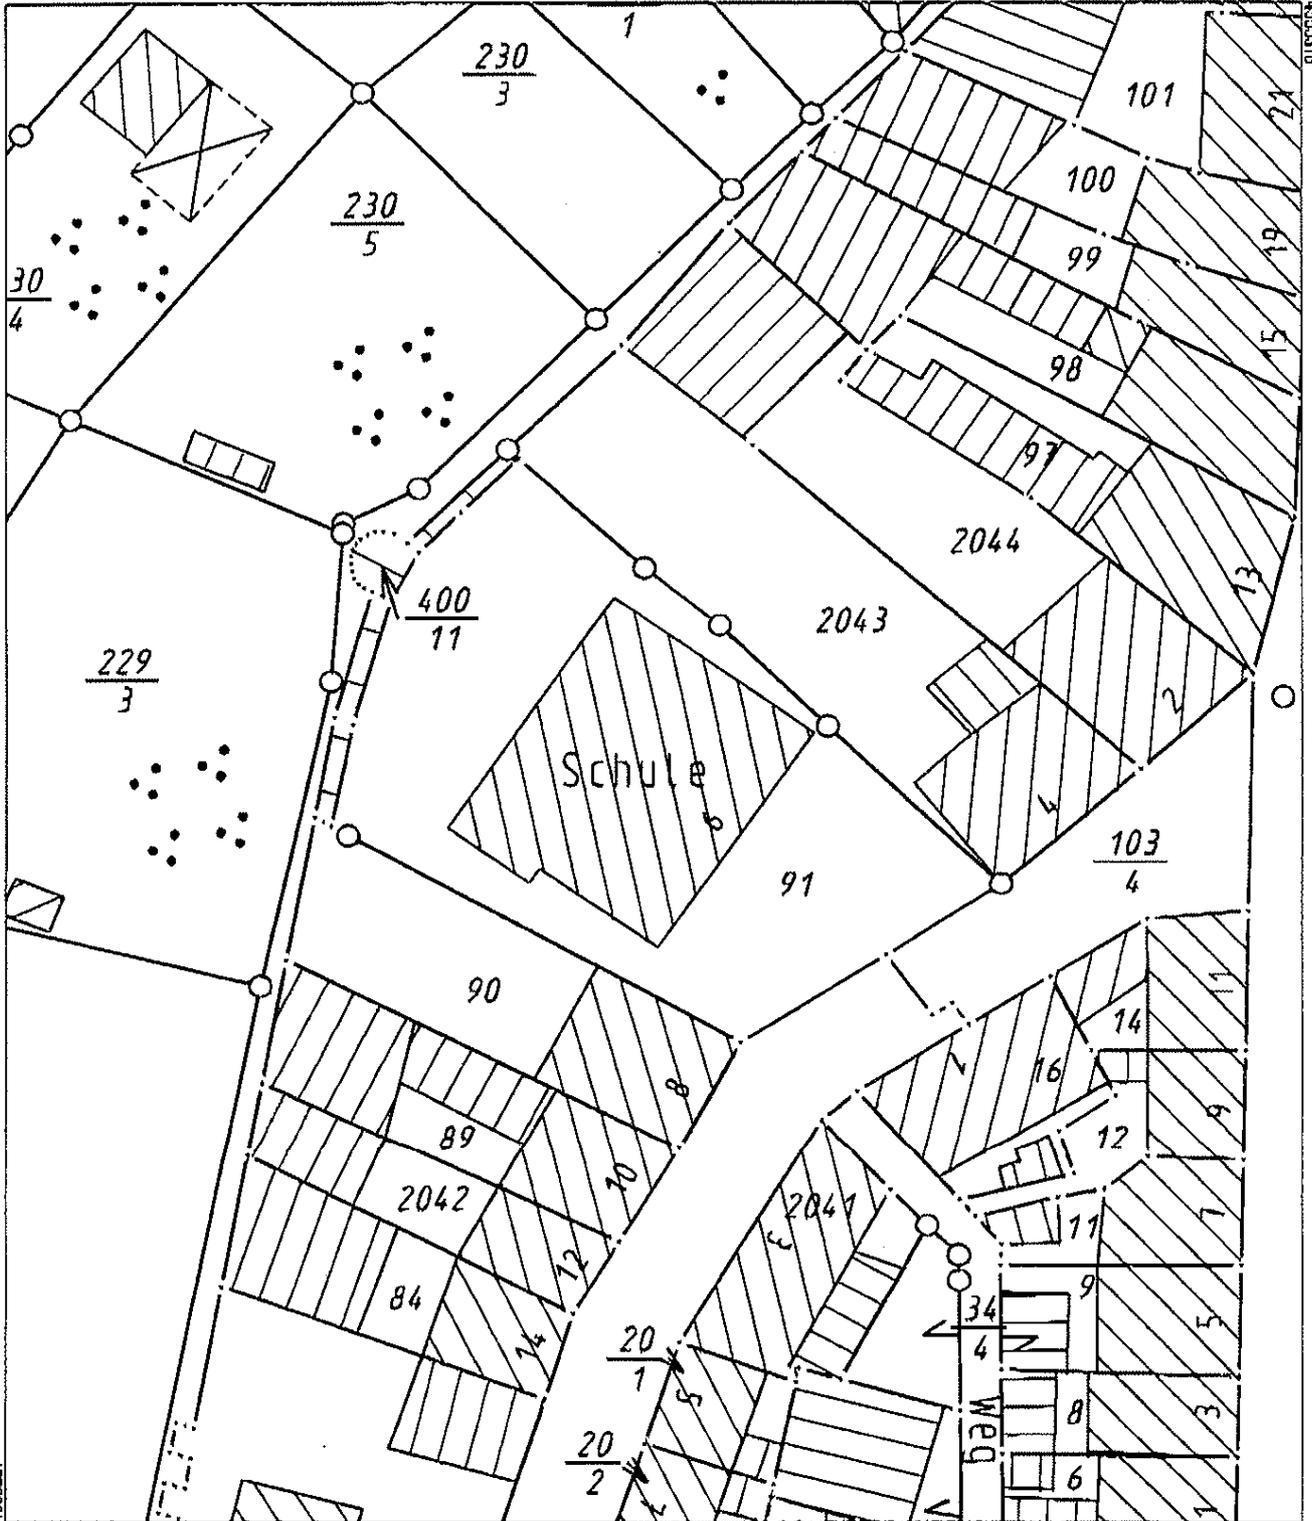

5622082
4355318

435527

5621952
Maßstab 1:500 Meter

Vervielfältigung ist nur erlaubt, soweit die Vervielfältigungstücke demselben Nutzungszweck wie die Originalausgabe dienen (§ 20 Thüringer Vermessungs- und Geoinformationsgesetz vom 16. Dezember 2008 (GVBl. S. 574)). Die Ausgabe kann Fortführungen enthalten, die noch nicht in das Grundbuch übernommen worden sind. Die nicht katastertechnisch eingemessenen Gebäude werden mit grauer Flächenfüllung dargestellt.

Auszug erstellt mit dem automatisierten Abrufverfahren ONLIKA durch: