

Vorlage an den Kreisausschuss

Betr.: Umstufung der Teilstrecke der Landesstraße L 2115 zur Kreisstraße von der Landesstraße L 1020 östlich des Ortsteiles Oberellen der Gemeinde Gerstungen bis zur Kreisstraße K 505 im Ortsteil Lauchröden der Gemeinde Gerstungen

Eingang: 31.05.2011

KA 272 - 78/2011

TOP-Nr.: 14

(wird vom Kreistagsbüro ausgefüllt)

I. Beschlussvorschlag:

Der Kreisausschuss empfiehlt dem Kreistag auf der Grundlage des § 7 Abs.2 sowie § 3 Abs.1 Ziffer 1 und 2 Thüringer Straßengesetz vom 07. Mai 1993 (GVBl. Nr.14 S.273 ff), zuletzt geändert durch Gesetz vom 10. März 2005 (GVBl. Nr.3 S.58 ff), der Umstufung (hier: Abstufung) der Teilstrecke der Landesstraße L 2115 von der Landesstraße L 1020 östlich des Ortsteiles Oberellen der Gemeinde Gerstungen / Netzknoten (NK) 5027 105 (km 0,005) bis zur Kreisstraße K 505 im Ortsteil Lauchröden der Gemeinde Gerstungen / NK 5026 209 (km 5,644) und von NK 5027 105A (km 0,000) bis NK 5027 105B (km 0,030) zur Kreisstraße (hier: Kreisstraße K 509) in die Baulast des Wartburgkreises unter nachfolgenden Vorbehalten zuzustimmen: Förderung der Erhaltungs-/Sanierungsmaßnahmen an dieser dann abgestuften Landesstraße/ Landesstraßenteilstrecke auf der Grundlage der „Zweiten Änderung der Richtlinie des Freistaates Thüringen zur Förderung des Kommunalen Straßenbaus (RL-KSB)“ oder Einhaltung des § 11 Abs.4 Thüringer Straßengesetz.

II. Begründung:

Nach § 3 Abs.1 Thüringer Straßengesetz (ThürStrG) sind die Straßen nach ihrer Verkehrsbedeutung eingeteilt.

Zur Feststellung der Verkehrsbedeutung wurden die Landesstraßen im Freistaat Thüringen bis Anfang 2001 - auf der Grundlage des § 52 Abs.5 ThürStrG - überprüft.

Die o.g. Teilstrecke der Landesstraße L 2115 von der Landesstraße L 1020 östlich des Ortsteiles Oberellen der Gemeinde Gerstungen/NK 5027 105 (km 0,005) bis zur Kreisstraße K 505 im Ortsteil Lauchröden der Gemeinde Gerstungen/NK 5026 209 (km 5,644) sowie von NK 5027 105A (km 0,000) bis NK 5027 105B (km 0,030) besitzen nicht die Verkehrsbedeutung einer Landesstraße.

Landesstraßen, das sind Straßen, die innerhalb eines Landesgebietes untereinander oder zusammen mit Bundesstraßen ein Verkehrsnetz bilden und dem Durchgangsverkehr dienen oder zu dienen bestimmt sind (§ 3 Abs.1 Ziffer 1 ThürStrG).

Diese Teilstrecke der L 2115 dient dem überörtlichen Verkehr innerhalb eines Kreises und dem unentbehrlichen Anschluss des Ortsteiles Unterellen an überörtliche Verkehrswege. Sie besitzt damit die Verkehrsbedeutung einer Kreisstraße nach § 3 Abs.1 Ziffer 2 ThürStrG.

Der Träger der Straßenbaulast dieser Strecke der Landesstraße L 2115 ist – mit Beziehung auf das Ergebnis der Überprüfung der Verkehrsbedeutung – nach § 7 Abs.2 ThürStrG zur Umstufung berechtigt und zugleich verpflichtet.

Die in Form einer Allgemeinverfügung ergehende Abstufungsentscheidung des Thüringer Ministeriums für Bau, Verkehr und Landesentwicklung ist zwar auf Betreiben des neuen Straßenbaulastträgers - per Anfechtungsklage - überprüfbar, kann aber bei Vorliegen der Umstufungsvoraussetzungen, wie in diesem Fall, grundsätzlich nicht zurückgewiesen werden.

Der Zustand der Straße hat keine Bedeutung für die Umstufung. Für die Umstufung ist allein die Verkehrsbedeutung der Straße maßgebend.

Grundlegend hat der Freistaat Thüringen, als derzeitiger (bisheriger) Straßenbaulastträger dieser Landesstraßenteilstrecke der L 2115, dem zukünftigen (neuen) Straßenbaulastträger Wartburgkreis - gemäß § 11 Abs. 4 ThürStrG - dafür einzustehen, dass er die Straße in dem der Verkehrsbedeutung gebotenen Umfang ordnungsgemäß unterhalten und den notwendigen Grunderwerb durchgeführt hat.

Ziel dieser Regelung ist es, dass der bisherige Träger der Straßenbaulast - im Hinblick auf einen bevorstehenden Wechsel - die laufende Unterhaltung der Straße zu Lasten des neuen Straßenbaulastträgers nicht vernachlässigt und den Grunderwerb regelt.

Diese Instandspflicht des Freistaates Thüringen ist daher unabhängig vom Übergang der Straßenbaulast auf den neuen Baulastträger. Diese ist ggf. auch verwaltungsgerichtlich (per Leistungsklage, Zahlungsklage) – durchsetzbar, wobei jedoch eine Reihe rechtlicher Fragen höchstrichterlich bisher nicht geklärt sind.

Nach Kodal/Krämer „Straßenrecht“ (5. überarbeitete Auflage, Kapitel 13 – Die gesetzlichen Träger der Straßenbaulast) beschränkt sich der Anspruch des neuen Baulastträgers nicht auf die Gewähr für eine Unterhaltung im engeren Sinne, sondern schließt die ordnungsgemäße Erhaltung ein. Darunter kann auch eine Erneuerung z.B. der Fahrbahndecke fallen, wenn diese mit Flickarbeiten nicht mehr vor dem Zerfall geschützt werden kann.

Eine generelle Überholung der Straße kann jedoch nicht gefordert werden, sie liefe darauf hinaus, dem neuen Baulastträger für einige Zeit Unterhaltungsarbeiten fernzuhalten.

Desgleichen kann nach § 6 Abs.1a Bundesfernstraßengesetz (FStrG) – hier: § 11 Abs. 4 ThürStrG – nicht ein Ausbau verlangt werden, der für die bisherige oder künftige Verwendung erforderlich wäre.

Unabhängig davon ist von Seiten des Freistaates Thüringen zum 02. Mai 2011 die „Richtlinie zur Förderung des kommunalen Straßenbaus (RL-KSB)“ im Rahmen einer zweiten Änderung dahingehend verändert, dass für derart abgestufte Landesstraßen der neue Straßenbaulastträger eine Zuwendung in Höhe von bis zu 90% der zuwendungsfähigen Ausgaben für Maßnahmen der Instandsetzung (Maßnahmen an der Deckschicht), Erneuerung (Maßnahmen Binder- und/oder Tragschicht) - in der vorhandenen Breite mit Randverstärkung -


sowie der Planungen (alle Ingenieurleistungen, die erforderlich sind, um diese Maßnahme konstruktiv und textlich zu beschreiben, so dass sie danach ausgeschrieben und gebaut werden können) erhalten kann.

Die bauseitige Realisierung solch geförderter Maßnahmen/Leistungen muss auf Grund der Befristung in der o.g. RL-KSB in 2012/2013 erfolgen.

Erfahrungsgemäß erreicht man mit der Forderung des „ordnungsgemäßen Zustandes“ dieser abzustufenden/abgestuften Landesstraßen/-teilstrecken bei weitem nicht den Straßenzustand, der sich bei Annahme dieser Fördermöglichkeit und Realisierung der entsprechenden Maßnahmen durch die Kreisverwaltung für die nächsten Jahre erreichen lässt.

Die Kreisverwaltung des Wartburgkreises wird zeitnah eine entsprechende Anmeldung zur Bewilligung dieser Förderung beim zuständigen Straßenbauamt Südwestthüringen einreichen.

Die Umstufung dieser Landesstraßenteilstrecke soll zum 01. Januar 2012 wirksam werden.

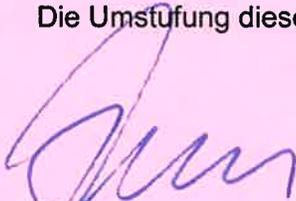


Krebs
Landrat





Krauser
Erster Kreisbeigeordneter

- Anlagen:
- Übersichtsplan (unmaßstäblich)
 - Feldkarten L 2115 Blatt 009, 009/1 sowie 010 bis 012
 - Zweite Änderung der RL-KSB

TOP 141

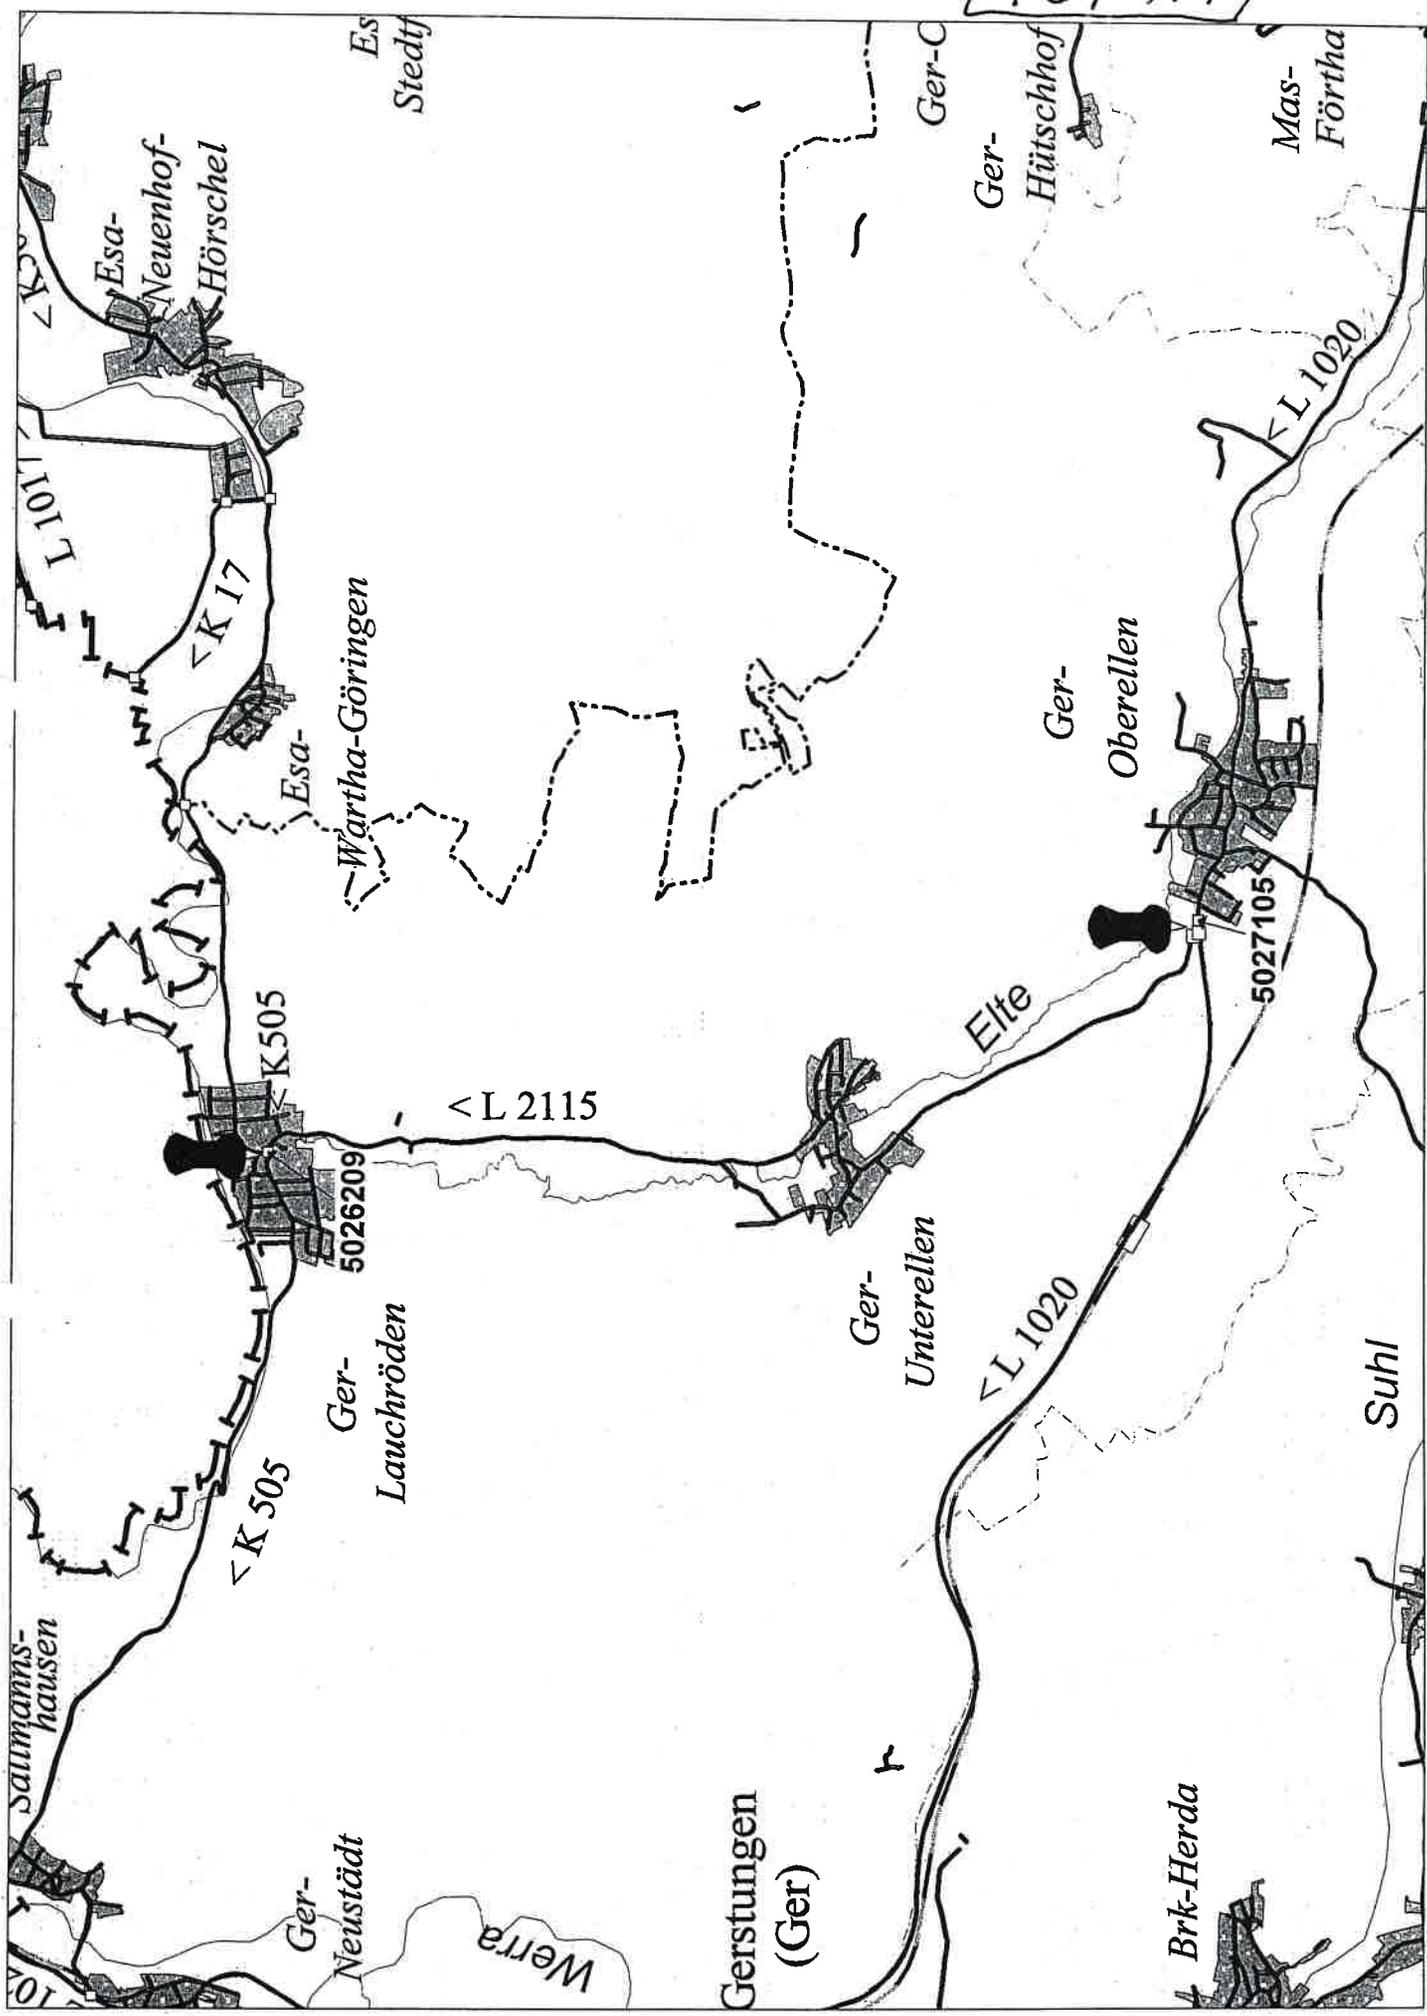

Übersichtsplan (unmaßstäblich)

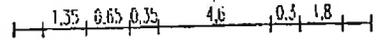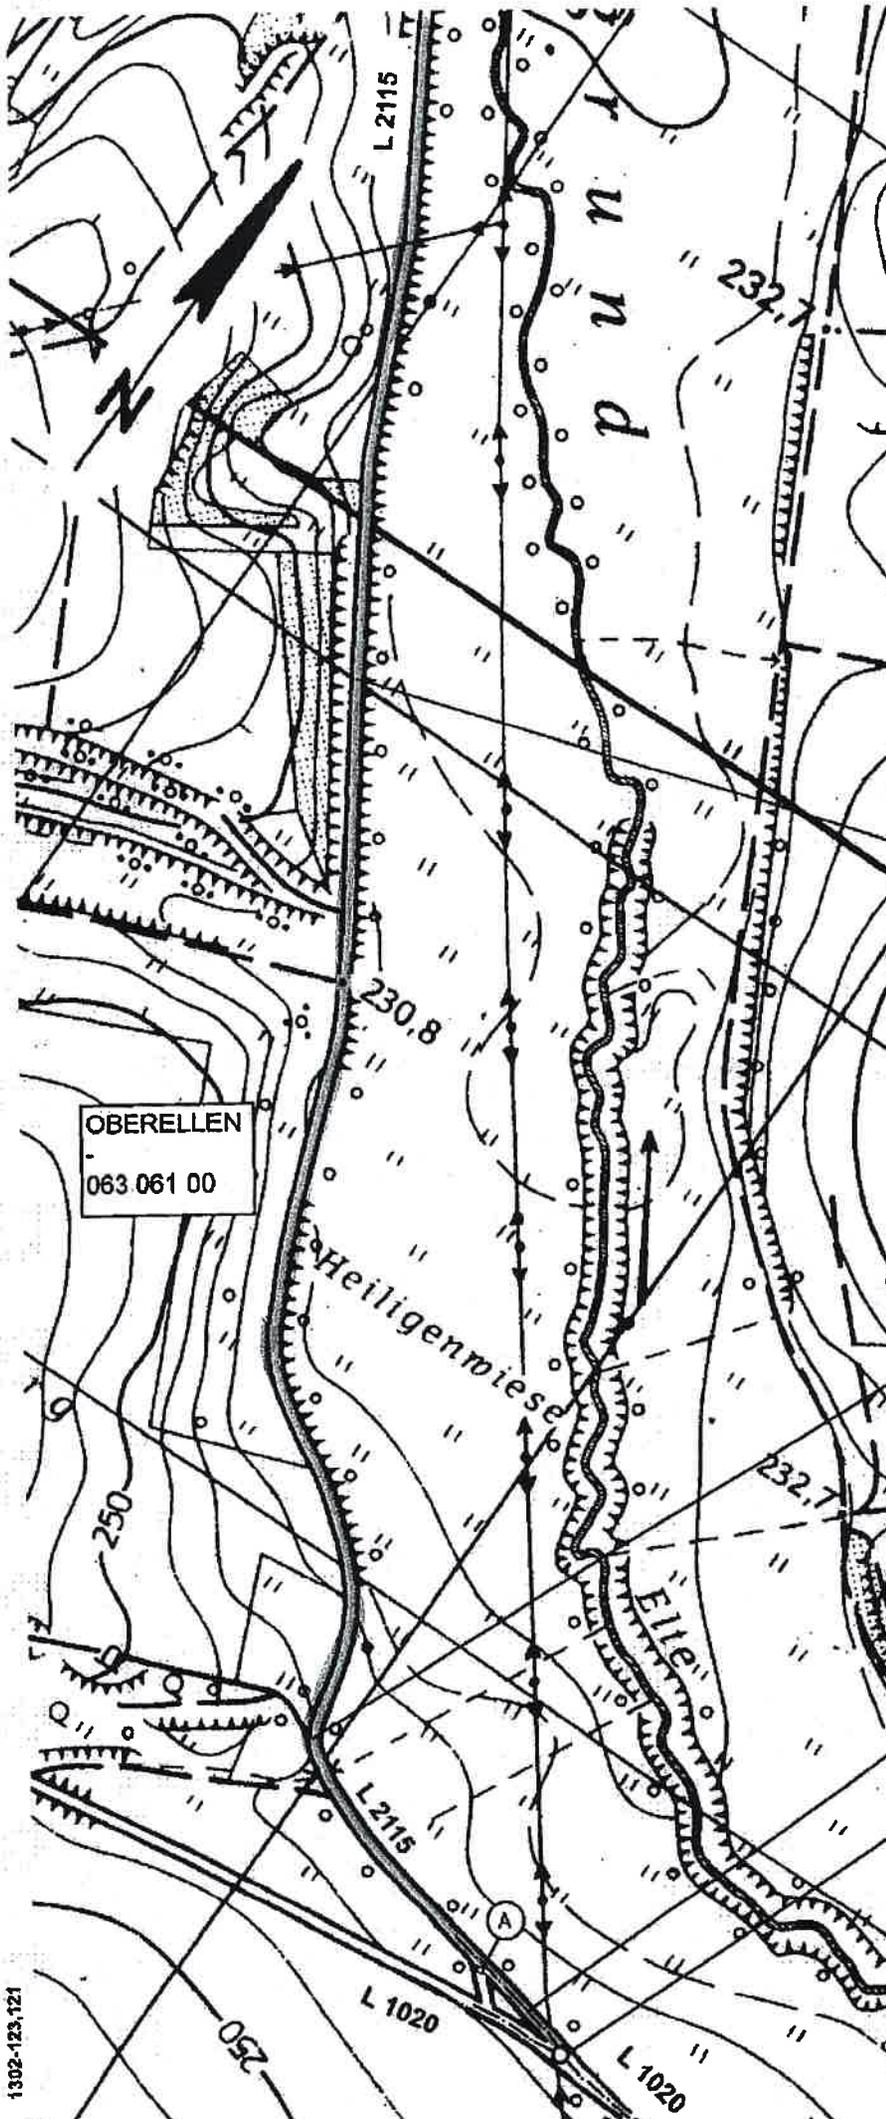

1.345

1.299 KV

1.203 DU / LI 030


1.202 DU 040

1.201 Km 011.580

1.073 DU 030



1.000

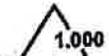


0.856 Km 011.234

0.855 DU 040


0.806 DU / LI 030

0.785 Km 011.162

0.784 DU 050

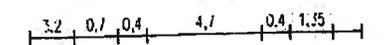

0.697

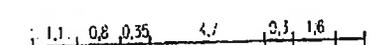

0.345

0.284 KP

0.280 DU 060


0.260 Km 010.637

0.193 DU 030

0.192 Km 010.570

0.088 Km 010.465

0.088 (A)

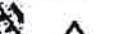

0.008 Km 010.390

0.000 A

5027 105


Poz

Maßstab 1 : 5000


Stand von: **05 96 11 98**

Von Netzkn. **5027105**

dat. v. 02.03.99

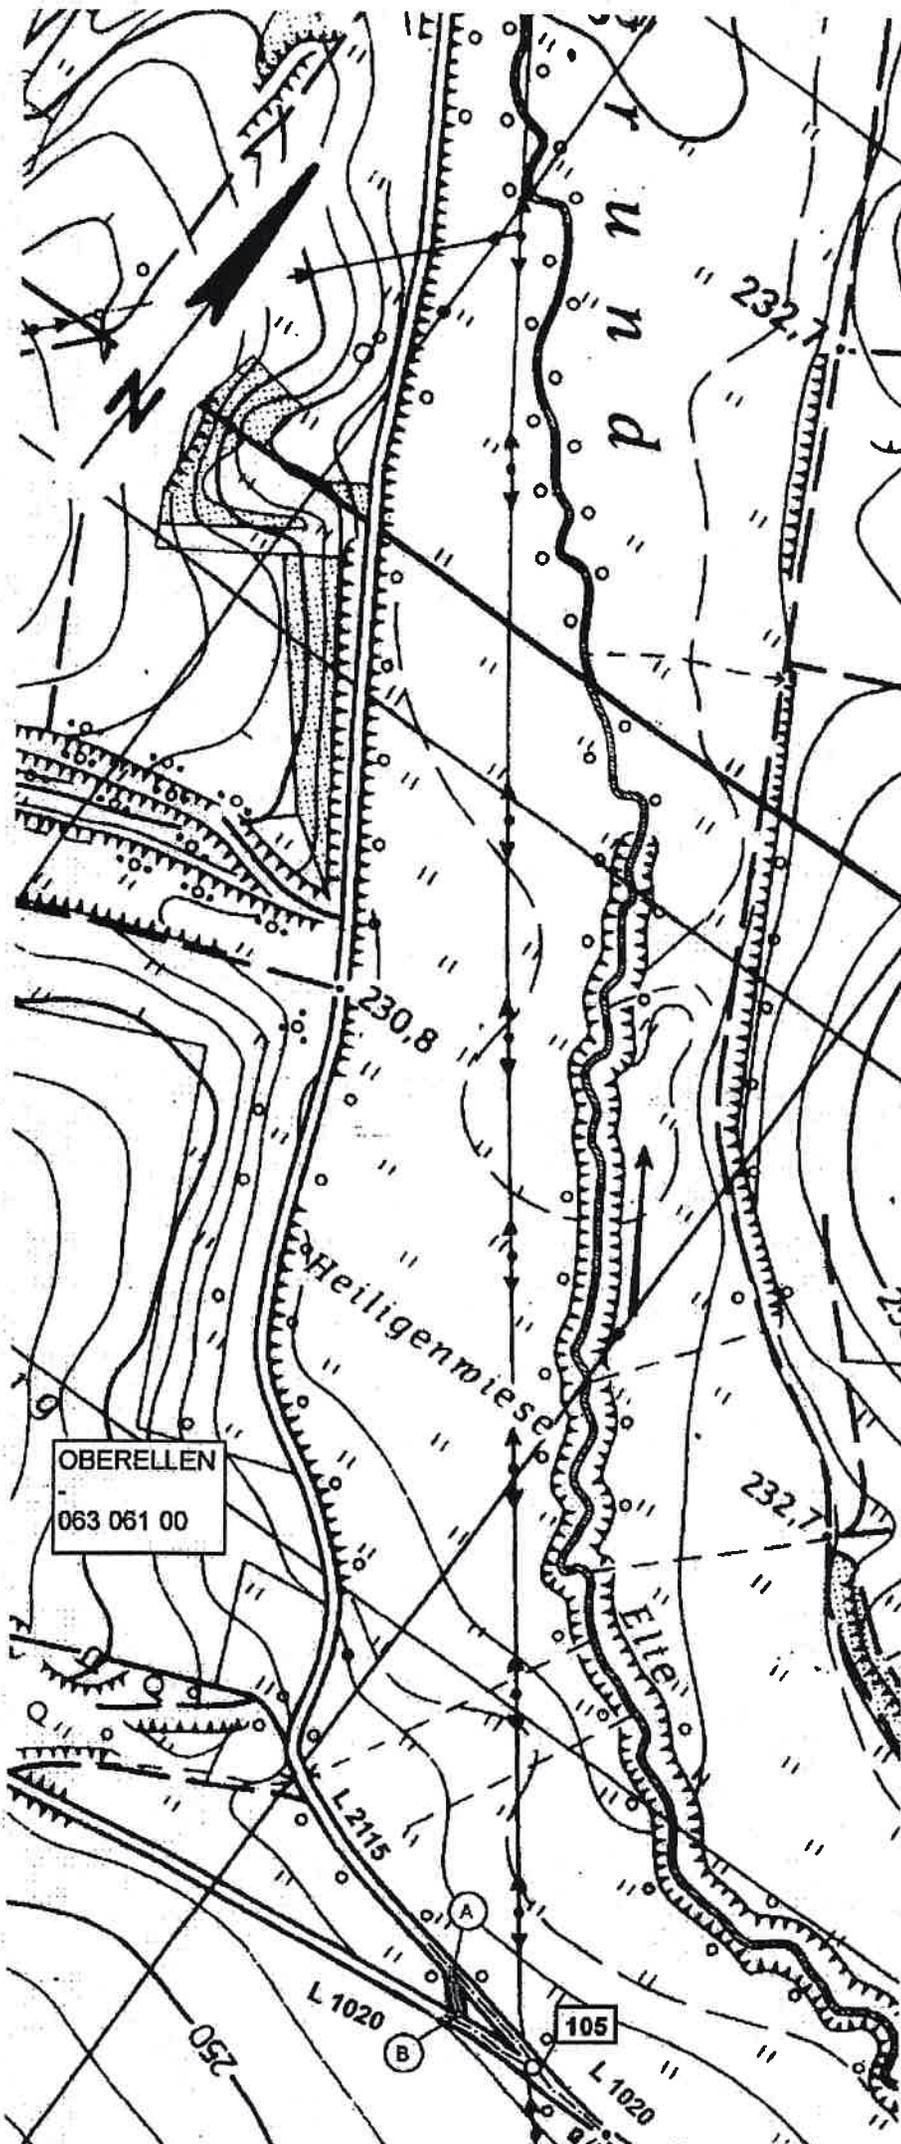

0.030 E 5027 105B

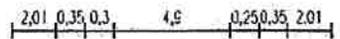

0.030



5027 105A

Poz

Maßstab 1 : 5000

Stand von: 05 96 10 98

Von Netzkn. 5027105

Std. v. 08.03.99

3.216 KP
3.210 ... Km 013.590 3.210 DU Ø 050

3.209 KP
2,65 0,35 4,0 0,3 2,1

3.000
3.000
2.914 DU Ø 040

2.771
2.771 OD
2.842 KP
2.763 KV

2.758 ... Km 013.130
2.698 KV
2.654 KV
1,4 0,2 4,9 1,3

2.651
T G

2.618 KP
2.572 KP
2.559 KP
2.495 KP
2.480 E
2.469 A
2.610 KV

5026723 0

2.478 ... Km 012.850
2.424 KP
2.343 KP
2.374 KP

1,4 2,3 0,25 6,5 1,4
G S G

2.308
2.292 O-R
2.226 KP
2.128 KP
2.298 O-L

1,8 6,5 1,3
G G

2.011
2.008

1.923
1.923 OD
1.957 KP

1.904 ... Km 012.276 1.891 DU Ø 030
1.891 ... Km 012.269 1.889 DU /LI Ø 030

0,8 1,0 0,3 4,7 0,4 1,55

1.756
1.589 KP
1.583 KP
1.583 ... Km 011.961 1.582 DU Ø 040
1.546 KP

1,2 0,7 0,35 4,6 0,3 1,75

1.464

Grf

Maßstab 1 : 5000

2. Ausgabe 11/98

Stand von: 05 96 11 98

□ □ □ □ □ □ □ □ □ □

Von Netzkn. 5027105

GERSTUNGEN
063 097 00

GERSTUNGEN
- UNTERELLEN
063 097 54


GERSTUNGEN
063 097 00

Feldkarte Amt **162441**


Straße **L 2115** Wd. 1

TK 25 **5026** Blatt **011**

nNK. 5 0 2 6 2 0 9

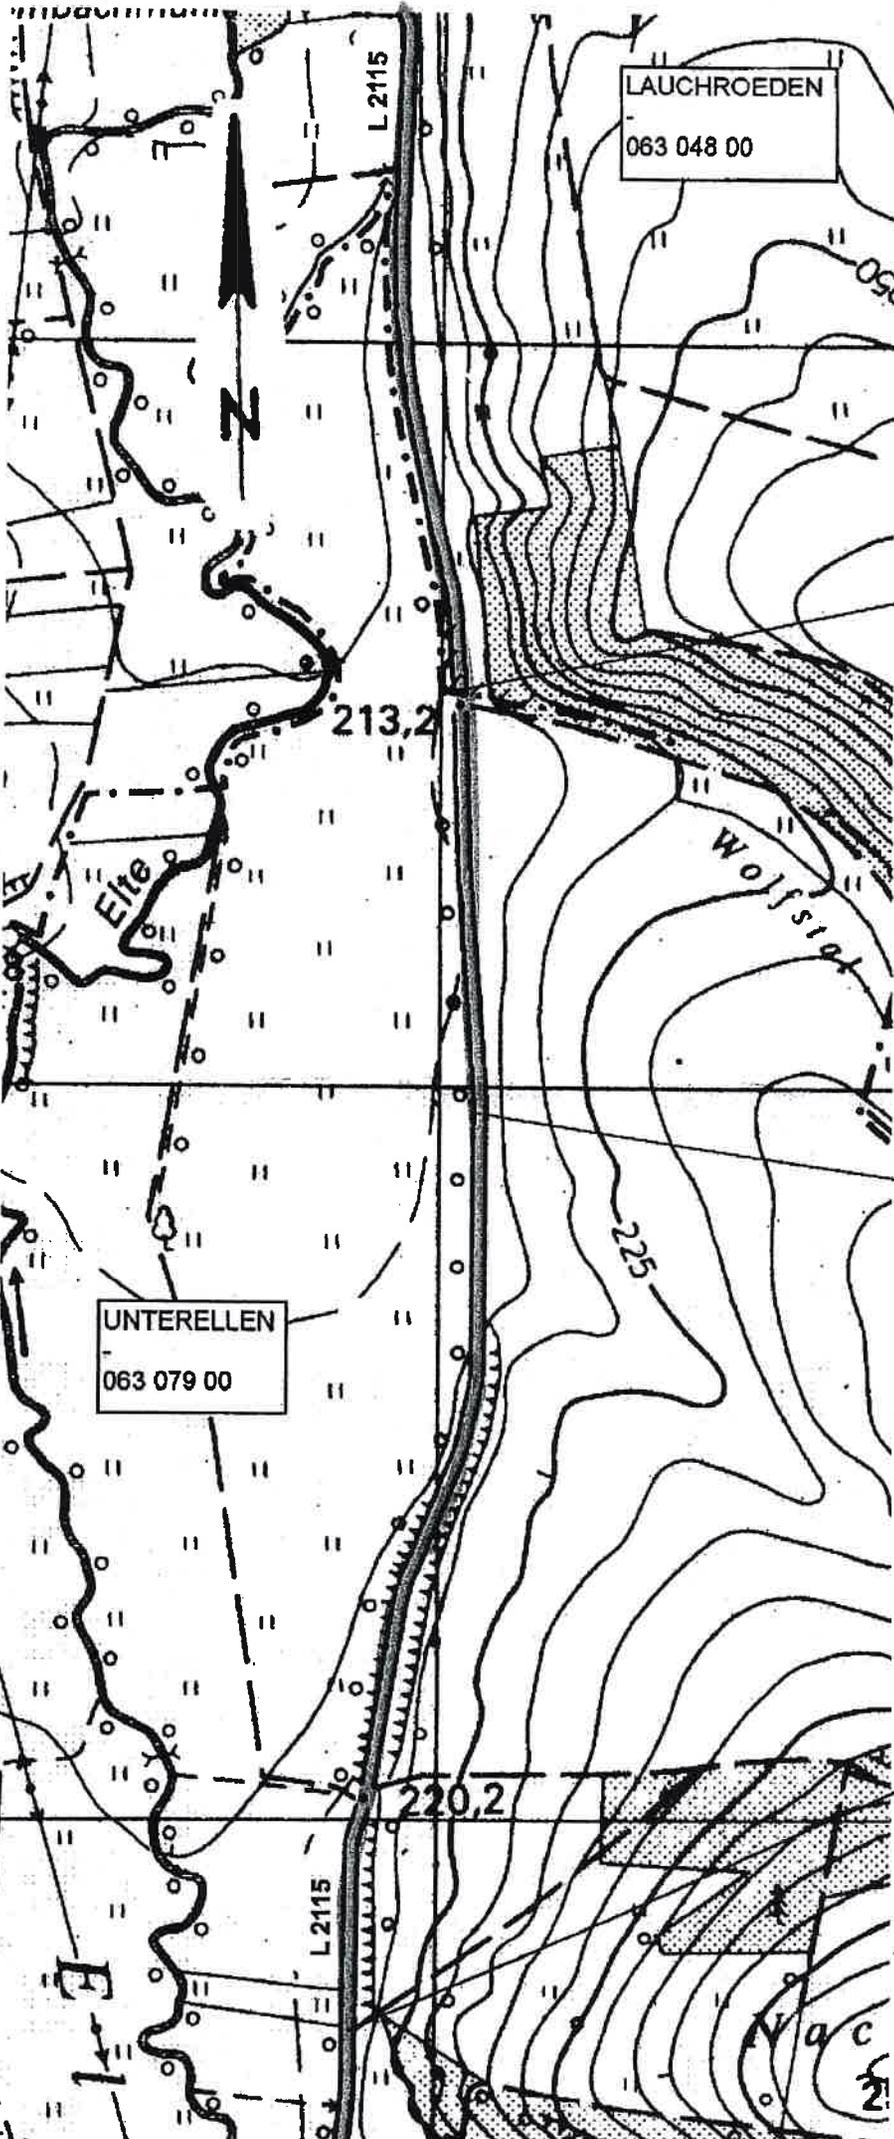

4.640 DU 0030

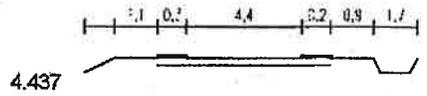


4.437

4.260 G

4.219 Km 014.598

4.218 DU 0060

4.028 DU / RE 060

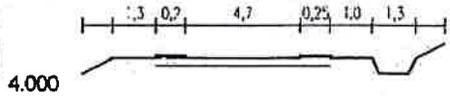

4.000


4.000

3.690 KV

3.539 DU 0060

3.538 Km 013.917

3.537 DU / RE 040

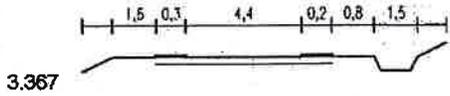

3.367

3.367 KP


Poz

Maßstab 1 : 5000

Stand von: **05 96 11 98**

Von Netzkn. **5027105**


1302-121
Joh. v. 08.08.99

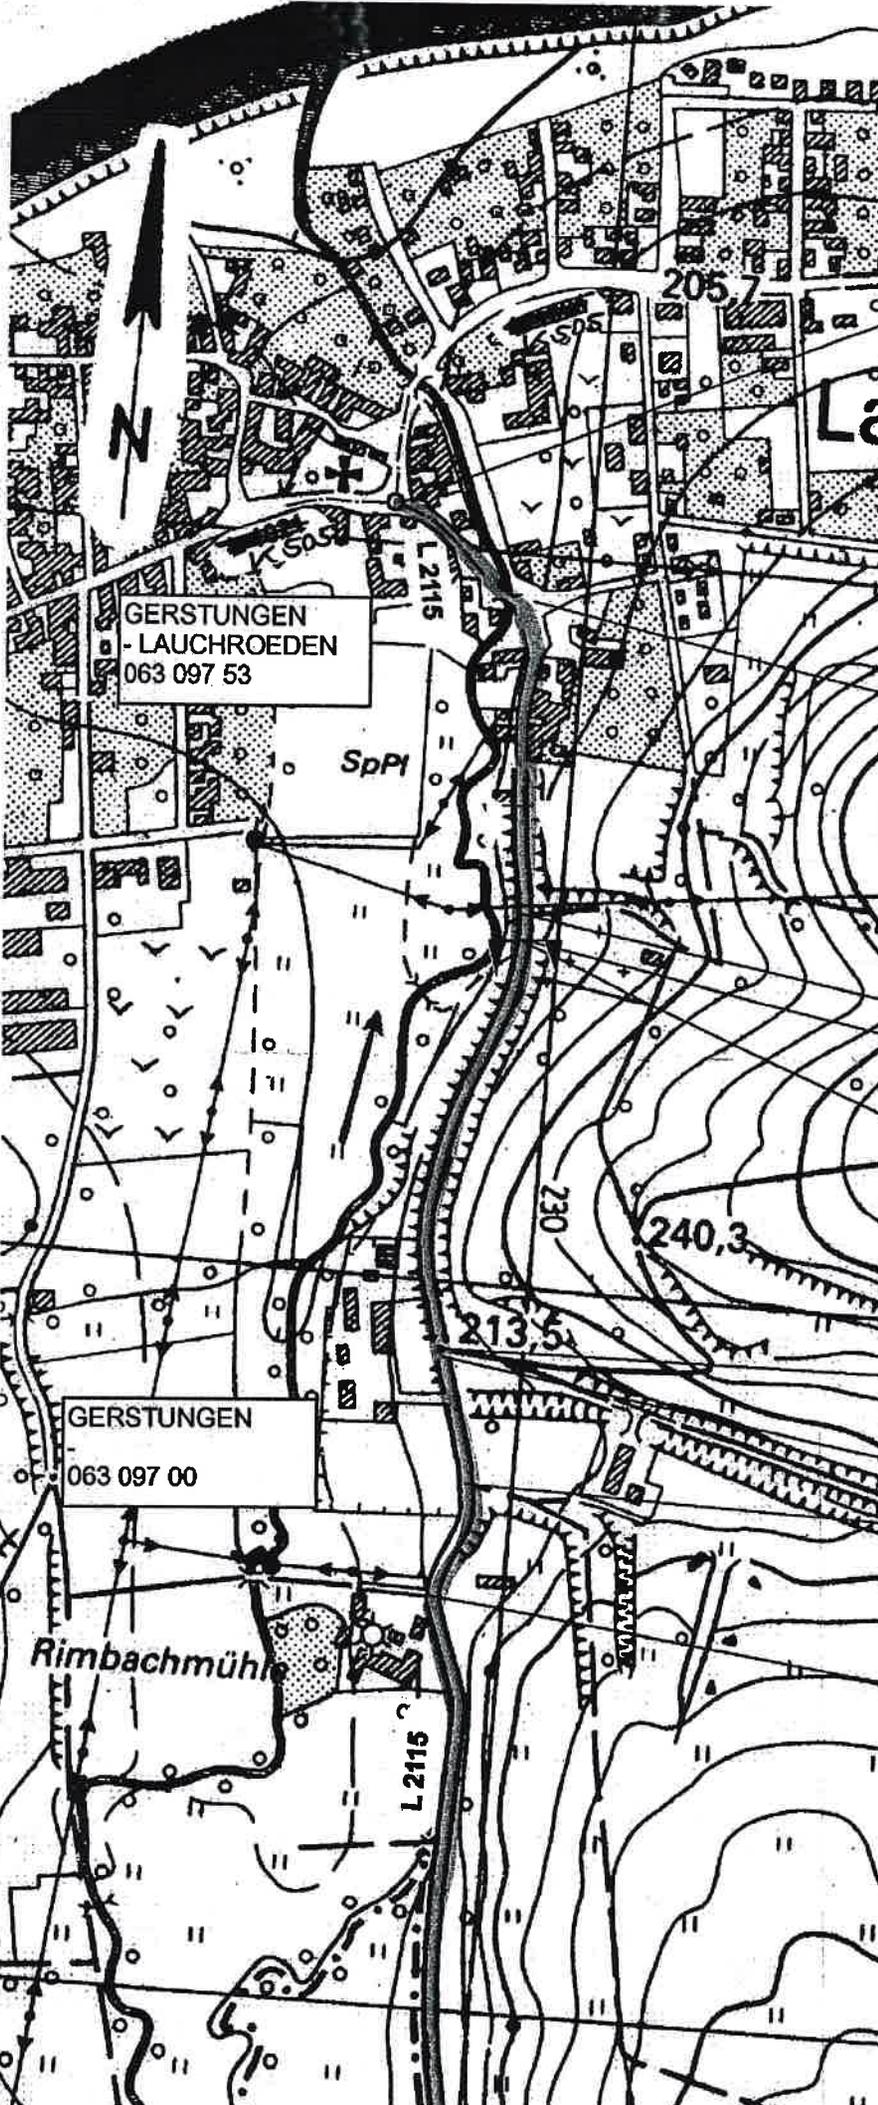

5.648 E — 5026 209

5.644 Km 016.024

5.612 KV

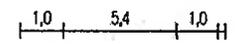

5.610

5.569 KP

5.535 Km 015.915 5.569 KV

5.534 M — 5026724 0

5.525 KP

5.441 KV


5.488 KV

5.416 KV

5.389 Km 015.771

5.321 Km 015.703

5.320 KV

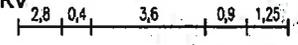

5.316

5.315 KP


5.309 OD

5.309

5.298 DU /050/040

5.294 KP

5.039 KV

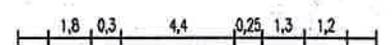

5.003

5.002 KP

5.000

4.901 DU /REØ 060

4.901 KP

4.899 KV

4.880 DU Ø060

4.829 KV

4.823 KP



4.773

Grf

Maßstab 1 : 5000

2. Ausgabe 11/98

Stand von: 05 96 11 98

Von Netzkn. 5027105

MINISTERIUM FÜR BAU, LANDESENTWICKLUNG UND VERKEHR

137

Zweite Änderung der Richtlinie des Freistaats Thüringen zur Förderung des kommunalen Straßenbaus (RL-KSB)

I.

Die Richtlinie des Freistaats Thüringen zur Förderung des kommunalen Straßenbaus vom 28. September 2007 (ThürStAnz Nr. 46/2007 S. 2052), zuletzt geändert am 31. März 2010, wird wie folgt geändert:

1. Nach Punkt 2.1.3 wird folgender Punkt 2.1.4 eingefügt:

„2.1.4 abgestufte Landesstraßen“

2. Nach Punkt 2.7.4 wird folgender Punkt 2.7.5 eingefügt:

„2.7.5 abgestufte Landesstraßen in der vorhandenen Breite mit Randverstärkung einschließlich der Planung, soweit die Planung nicht vom Fördermittelempfänger selbst durchgeführt wird.“

3. Punkt 5.2 wird wie folgt neu formuliert:

„Die Höhe der Zuwendung beträgt bis zu 75 % der zuwendungsfähigen Ausgaben, bei Maßnahmen nach Punkt 2.7.5 bis zu 90 % der zuwendungsfähigen Ausgaben.“

4. In Anlage 1 wird nach Punkt 1.1.9 folgender Punkt 1.1.10 eingefügt:

„1.1.10 Planung

Die Planung umfasst alle Ingenieurleistungen, die erforderlich sind, um eine Maßnahme konstruktiv und textlich zu beschreiben, so dass sie danach ausgeschrieben und gebaut werden kann.“

5. In Anlage 1 wird nach Punkt 1.2.4.2 folgender Punkt 1.2.4.3 eingefügt:

„1.2.4.3 Randverstärkung

Maßnahmen zur Stabilisierung der Randbereiche in Verbindung mit Maßnahmen nach Anlage 1, Punkt 1.2.4.1 und Punkt 1.2.4.2. Sie sind durchzuführen bei Verformungen im Längs- und Querprofil der Deckschicht und bei Randabbrüchen. Neben dem weiter zu verwendenden Teil des vorhandenen Straßenkörpers wird ein Befestigungsaufbau nach RSTO 01 vorgesehen. Die Breite beträgt bis maximal 1 m. In Abhängigkeit vom Schadensbild können Randverstärkungen ein- oder beidseitig erforderlich sein und ganz oder teilweise neben der vorhandenen Fahrbahn oder innerhalb des ursprünglichen Randbereiches liegen.“

II.

Diese Änderung tritt am 1. Januar 2012 in Kraft.

Erfurt, 2. Mai 2011

Christian Carius
Minister für Bau, Landesentwicklung und Verkehr

Ministerium für Bau, Landesentwicklung und Verkehr
Erfurt, 03.05.2011
Az.: 4371/3-7-34
ThürStAnz Nr. 21/2011 S. 722

ANDERE LANDESBEHÖRDEN

138

Veröffentlichungen des Thüringer Landesamtes für Statistik

Monat: April 2011

Titel	Bestell-Nr.	Preis (EUR)
Bergbau und Verarbeitendes Gewerbe, Januar 2010 bis Januar 2011 nach Wirtschaftszweigen	05 101	5,00
Produktion ausgewählter Erzeugnisse 2009	05 104	3,75
Indizes des Auftragseingangs und des Umsatzes im Produzierenden Gewerbe, Januar 2008 – Januar 2011	05 112	5,00

Titel	Bestell-Nr.	Preis (EUR)
Bauhauptgewerbe, Januar 2010 – Januar 2011	05 201	3,75
Bauhaupt- und Ausbaugewerbe, 4. Vierteljahr 2010	05 206	3,75
Energiewirtschaft, 4. Vierteljahr 2010	05 401	5,00
Gemeldete Baugenehmigungen, Januar 2011	06 207	3,75
Gäste und Übernachtungen, Dezember 2010	07 401	6,25
Straßenverkehrsunfälle, Februar 2011 – vorläufige Ergebnisse –	08 102	6,25
Ausgaben und Einnahmen der Gemeinden und Gemeindeverbände 2009	11 204	11,25
Schlüsselzuweisungen 2011	11 205	6,25

